architecture urbanisme expertises
ARCHES 2000 SA
TSCHOPP YSAI SA
CHEVALIER RIBS SPS
Rte de la Mandchourie 23
CH - 1844 Villeneuve VD
Tel. 022 / 960 22 44
Fax. 022 / 425 37 14
contact@arches2000.ch
www.arches2000.ch

ECOLE DE CHATILLON
2854 CHATILLON (JU)

RENOVATION ET AGRANDISSEMENT

EXECUTION

PLANS

DATE	10.10.2019	N° DOSSIER	618
DESSIN	NS		
DATE MODIFICATION		N° DESSIN	400
ECHELLE	1:50	www.arches2000.ch	

TOUTES LES MESURES SONT A CONTROLER SUR PLACE

Date	Dess	Modifications
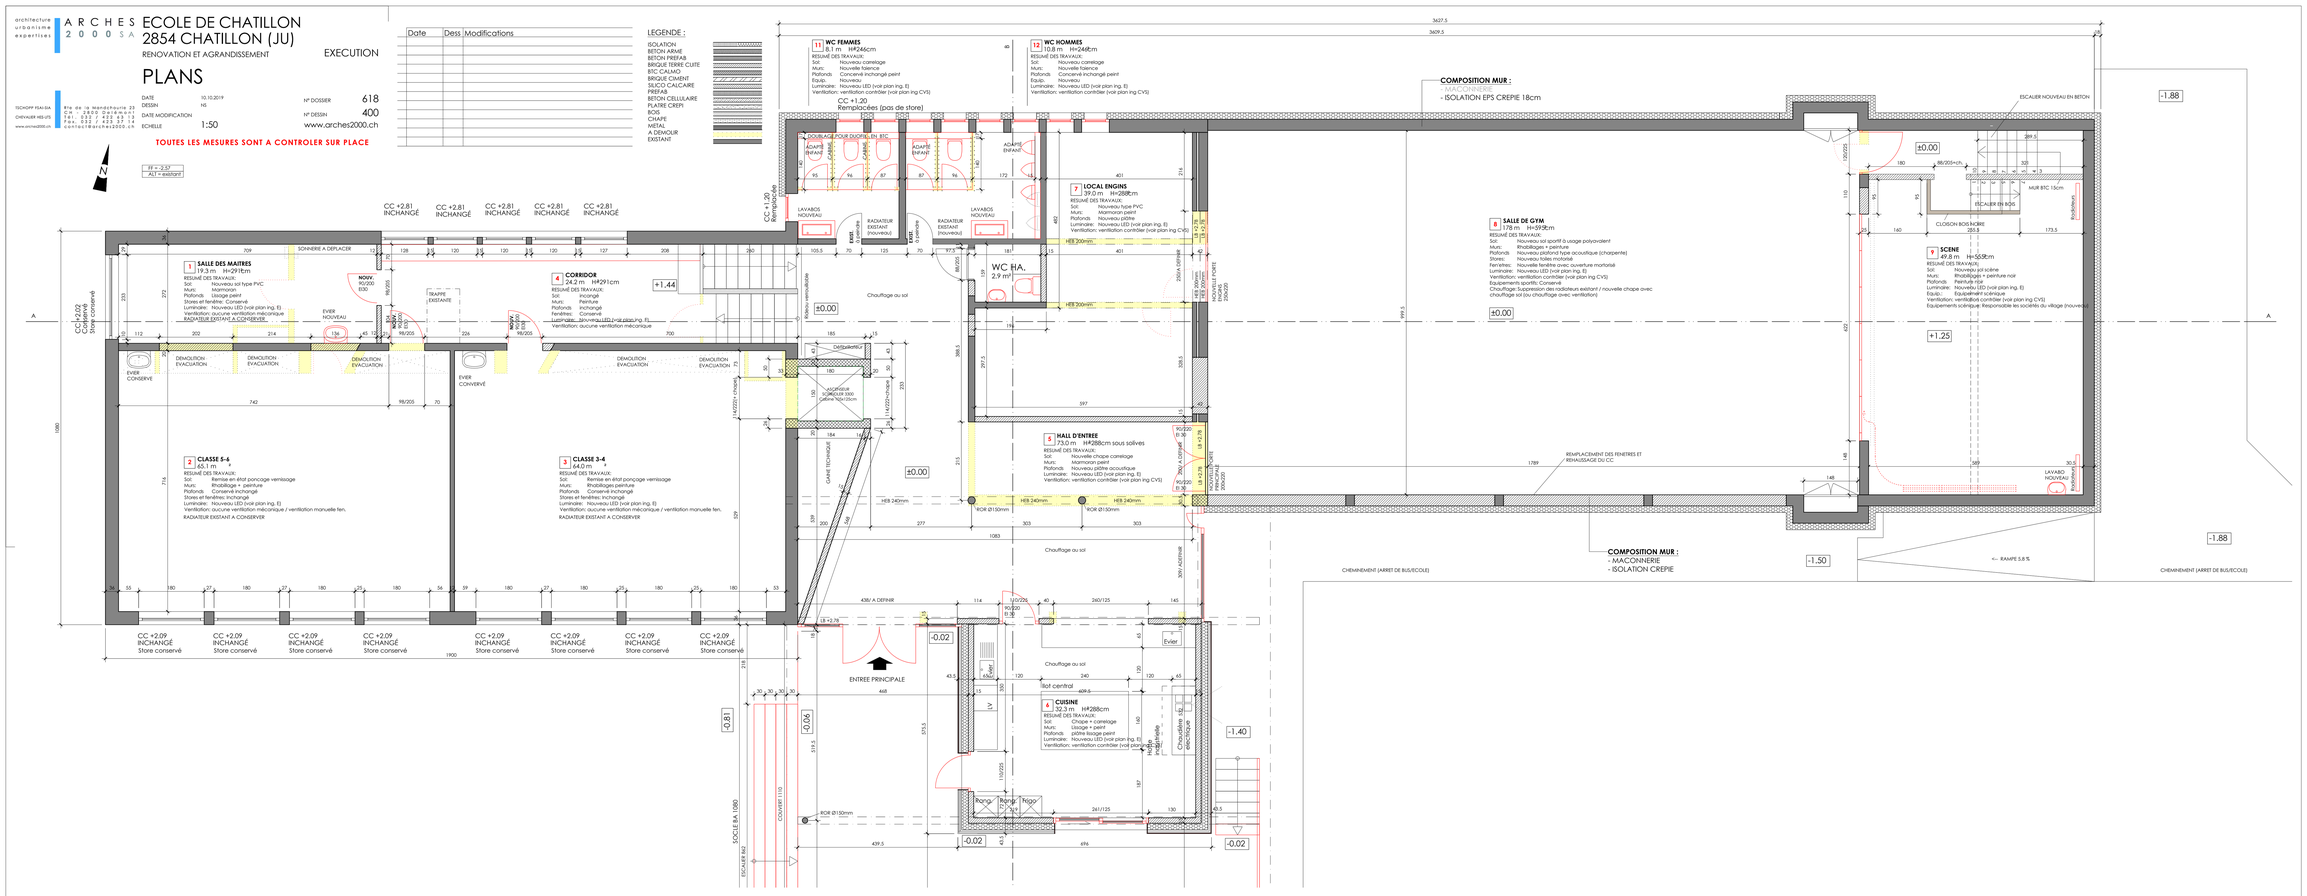
LEGENDE :
ISOLATION
BETON ARME
BETON PREFAB
BRIQUE TERRE CUITE
BTC CALMO
BRIQUE CIMENT
SILICO CALCAIRE PREFAB
BETON CELLULAIRE
PLATRE CREPI
BOIS
GRAPE
METAL
A DEMOLIR
EXISTANT