COMMUNE DE CHÂTILLON

Traversée du village
Secteur 3

Réfection de la chaussée
et des réseaux souterrains

PROJET DE L'OUVRAGE

SITUATION 1:200

Auteur du projet
sd ingénierie
Jura sa
Ch. du Boécourt 1
Ch. du Boécourt 1
Ch. du Boécourt 1
2882 Bassecourt
2882 Bassecourt
2882 Bassecourt
Tél. +41 32 435 57 00
Tél. +41 32 435 57 00
Tél. +41 32 435 57 00
info@sd-ingenierie.ch
info@sd-ingenierie.ch
info@sd-ingenierie.ch

No DOSSIER :	
19- 1200	
No PLAN :	
030	
FORMAT :	168 x 60 cm

	date	dessin	contrl.
	21.02.2024	rfg/TRM	MCh
a	29.02.2024	TRm	MCh
b	27.11.2024	TRm	MCh
c	28.03.2025	TRm	MCh
d	29.04.2026	TRm	MCh

\\sdfs01\Affaires\19\1200\Tech\Plans\030\Projet de l'ouvrage S3 et S7 révisé 2026\1200 - Situation générale.dwg

LEGENDE

ELEMENTS	EXISTANTS	PROJETES
Bâtiments		
Surface verte		
Chaussée principale		
Chaussée secondaire		
Arbre / Végétation		
Zone pavés		
Grilles gazon rologter		
Zone pavés		
Surface béton		
Surface gravier		
Pavés (8x16 cm à plat à +5cm)		
Pavés (8x16 cm à plat à +2cm)		
Pavés (8x16 cm à plat à -0.5cm)		
Pavés (8x16 cm à plat à +0.5cm)		
Pavés (8x16 cm incliné à +2cm)		
Bordure SN8		
Bordure SN10		
Bordure 20x30		

RÉSEAUX EXISTANTS	RÉSEAUX PROJETES
Eaux mixtes	Eaux mixtes
Eaux résiduaires	Eaux résiduaires
Eaux claires	Eaux claires
Eaux mixtes déversées	
Eau potable	Eau potable
Electricité	Electricité
Swisscom	

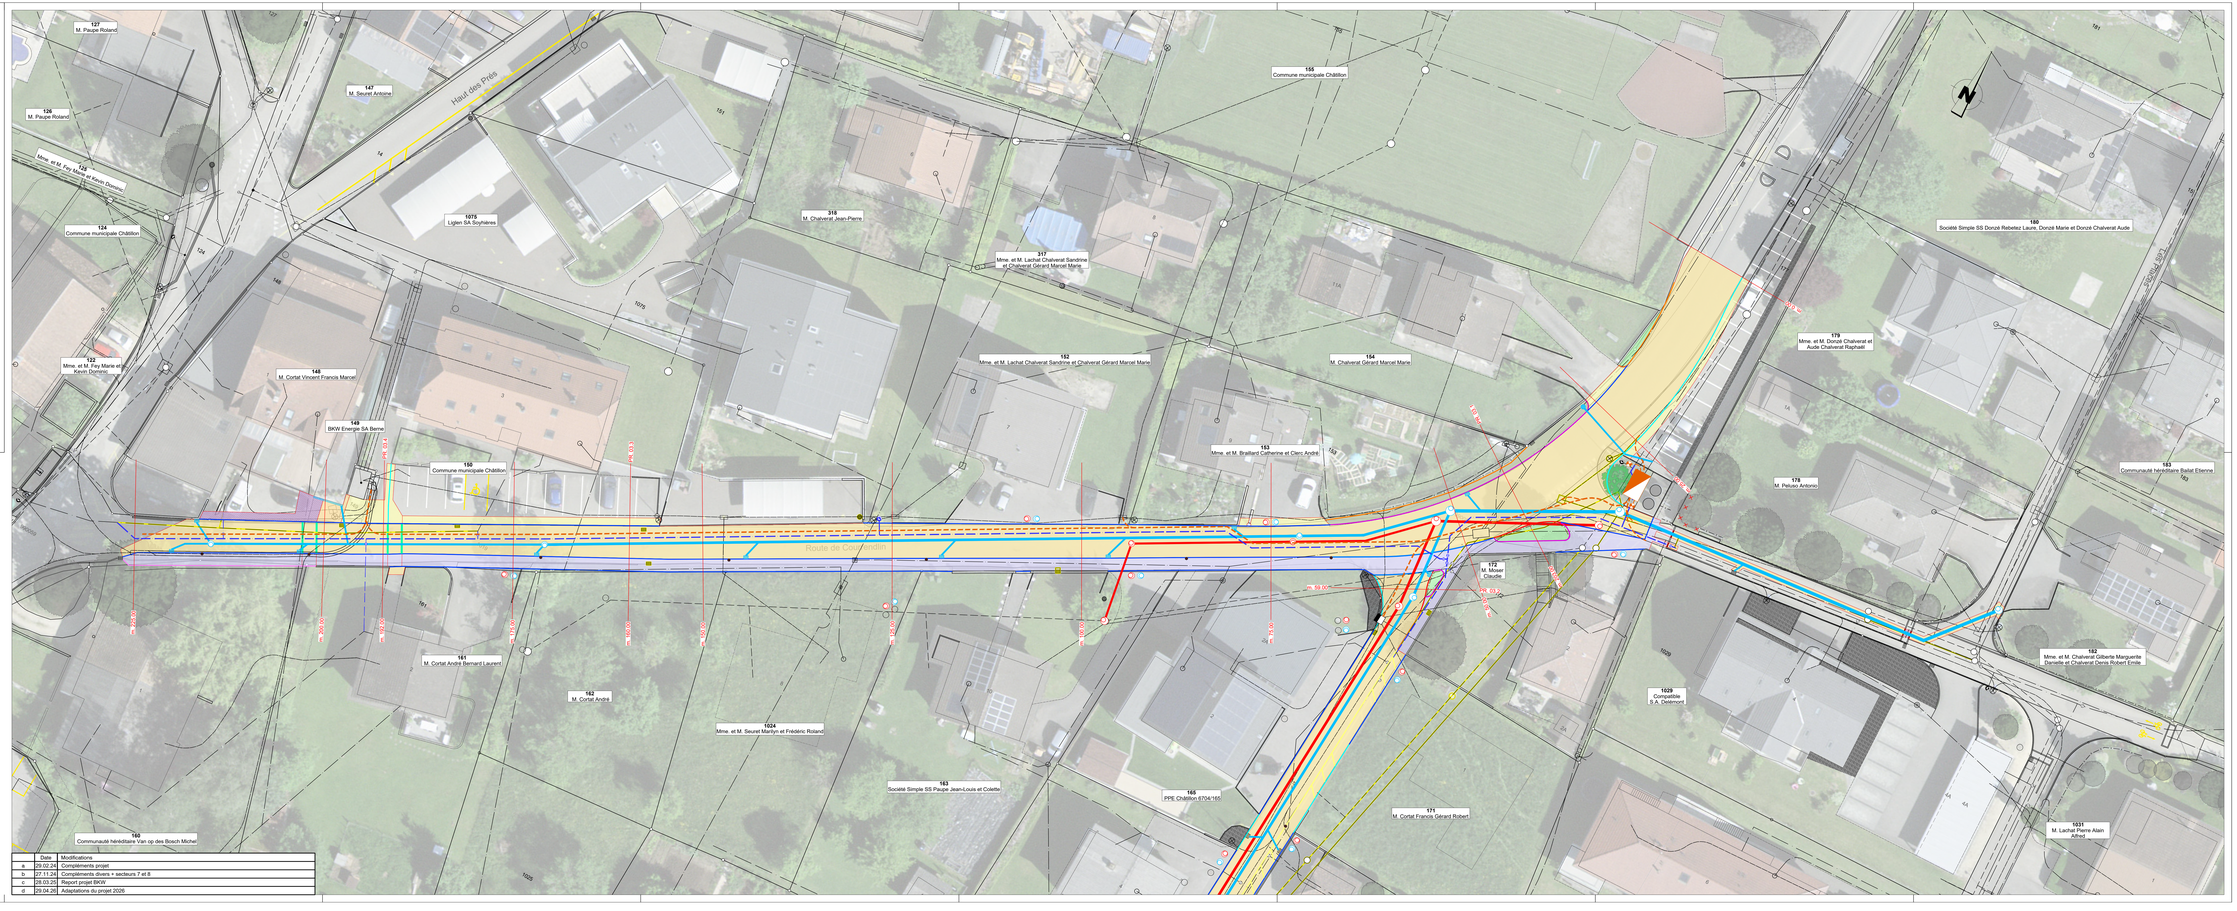

	Date	Modifications
a	29.02.24	Compléments projet
b	27.11.24	Compléments divers + secteurs 7 et 8
c	28.03.25	Report projet BKW
d	29.04.26	Adaptations du projet 2026