COMMUNE DE CHÂTILLON

# Traversée du village
# Secteur 3

Réseaux souterrains

## PROJET DE L'OUVRAGE

SITUATION 1:200

Auteur du projet
sd ingénierie
Jura sa
Delémont
CH - 2800 Delémont
Rue de la Gare 14a
Tél. +41 32 421 94 00
Fax +41 32 421 94 01
info@sd-ingenierie.ch
CH - 2740 Moutier
Rue Abbé-Bloesch 18
Tél. +41 32 493 56 70
Fax +41 32 493 56 71
moutier@sd-ingenierie.ch
CH - 2710 Tavannes
Rue du Château 9
Tél. +41 32 482 66 30
Fax +41 32 482 66 31
tavannes@sd-ingenierie.ch


No DOSSIER : 19- 1200

No PLAN : 039

| | date | dessin | cont |
|---|---|---|---|
| a | 29.02.2024 | rfg/Rbe | MCh |
| b | 27.11.24 | Rbe | MCh |
| c | 28.03.25 | Rbe | MCh |
| d | 29.04.25 | Rbe | MCh |

FORMAT 147 x 60 cm

\\sd\sd\Affaires\19\1200\Tech\Plans\039\Projet de l'ouvrage 53 et 57 révisé 2026\1200 - Situation générale.dwg

## LEGENDE

| ELEMENTS | EXISTANTS | PROJETES |
|---|---|---|
| Bâtiments | | |
| Surface verte | | |
| Chaussée principale | | |
| Chaussée secondaire | | |
| Arbre / Végétation | | |
| Zone pavés | | |
| Grilles gazon rologter | | |
| Zone pavés | | |
| Surface béton | | |
| Surface gravier | | |

| RÉSEAUX EXISTANTS | RÉSEAUX PROJETES |
|---|---|
| Eaux mixtes | Eaux mixtes |
| Eaux résiduaires | Eaux résiduaires |
| Eaux claires | Eaux claires |
| Eaux mixtes déversées | |
| Eau potable | Eau potable |
| Electricité | Electricité |
| Swisscom | |

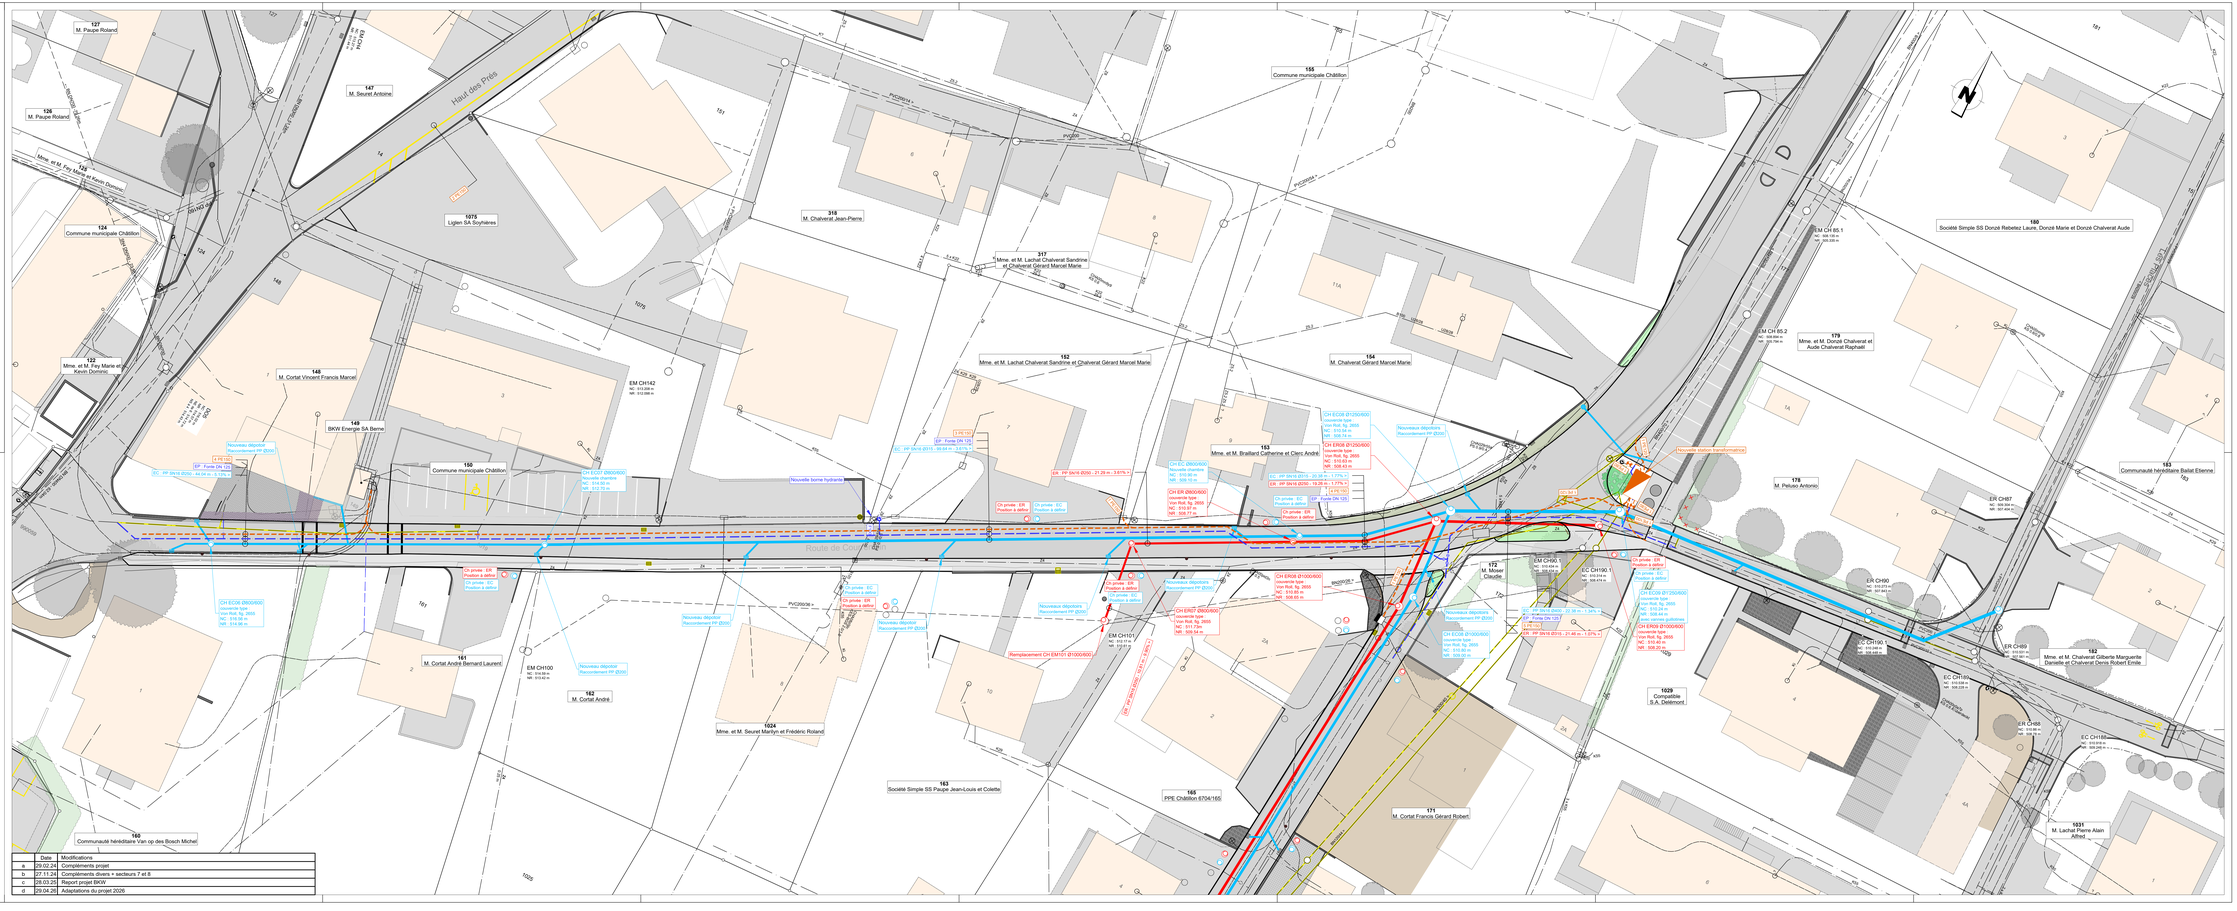


| | Date | Modifications |
|---|---|---|
| a | 29.02.24 | Compléments projet |
| b | 27.11.24 | Compléments divers + secteurs 7 et 8 |
| c | 28.03.25 | Report projet BKW |
| d | 29.04.25 | Adaptations du projet 2026 |