


TOUTES LES MESURES SONT A CONTROLER SUR PLACE

LEGENDE :

ISOLATION	SI :	STORE A LAMELLE
BETON ARMÉ	SI-M :	STORE A LAMELLE MOTORISE
BETON PREPAB	SE :	STORE EMPILABLE
BROUZE BRUNIE CUIVRE	SI-M :	STORE EMPILABLE MOTORISE
BTC CALCAIRE	SI :	STORE INTERIEUR EN TOILE
BROUZE CHAMBI	SI-M :	STORE EN TOILE MOTORISE
SALICO CALCAIRE	MO :	MOULURE
PREFA	MO :	MOULURE STORE
BETON CELLULAIRE	OCF :	CONTRE-COBRIF
PLATRE CRISP	COB :	CONTRE-COBRIF BRUT
BOS	SO :	SOUS-TOILE
METAL	UP :	UNITEAU FER
A DEMOUR	LI :	LINTEAUX
EXISTANT	VP :	VOIE PASSAGE
	VF :	VOIE FERREE

COUPE B-B

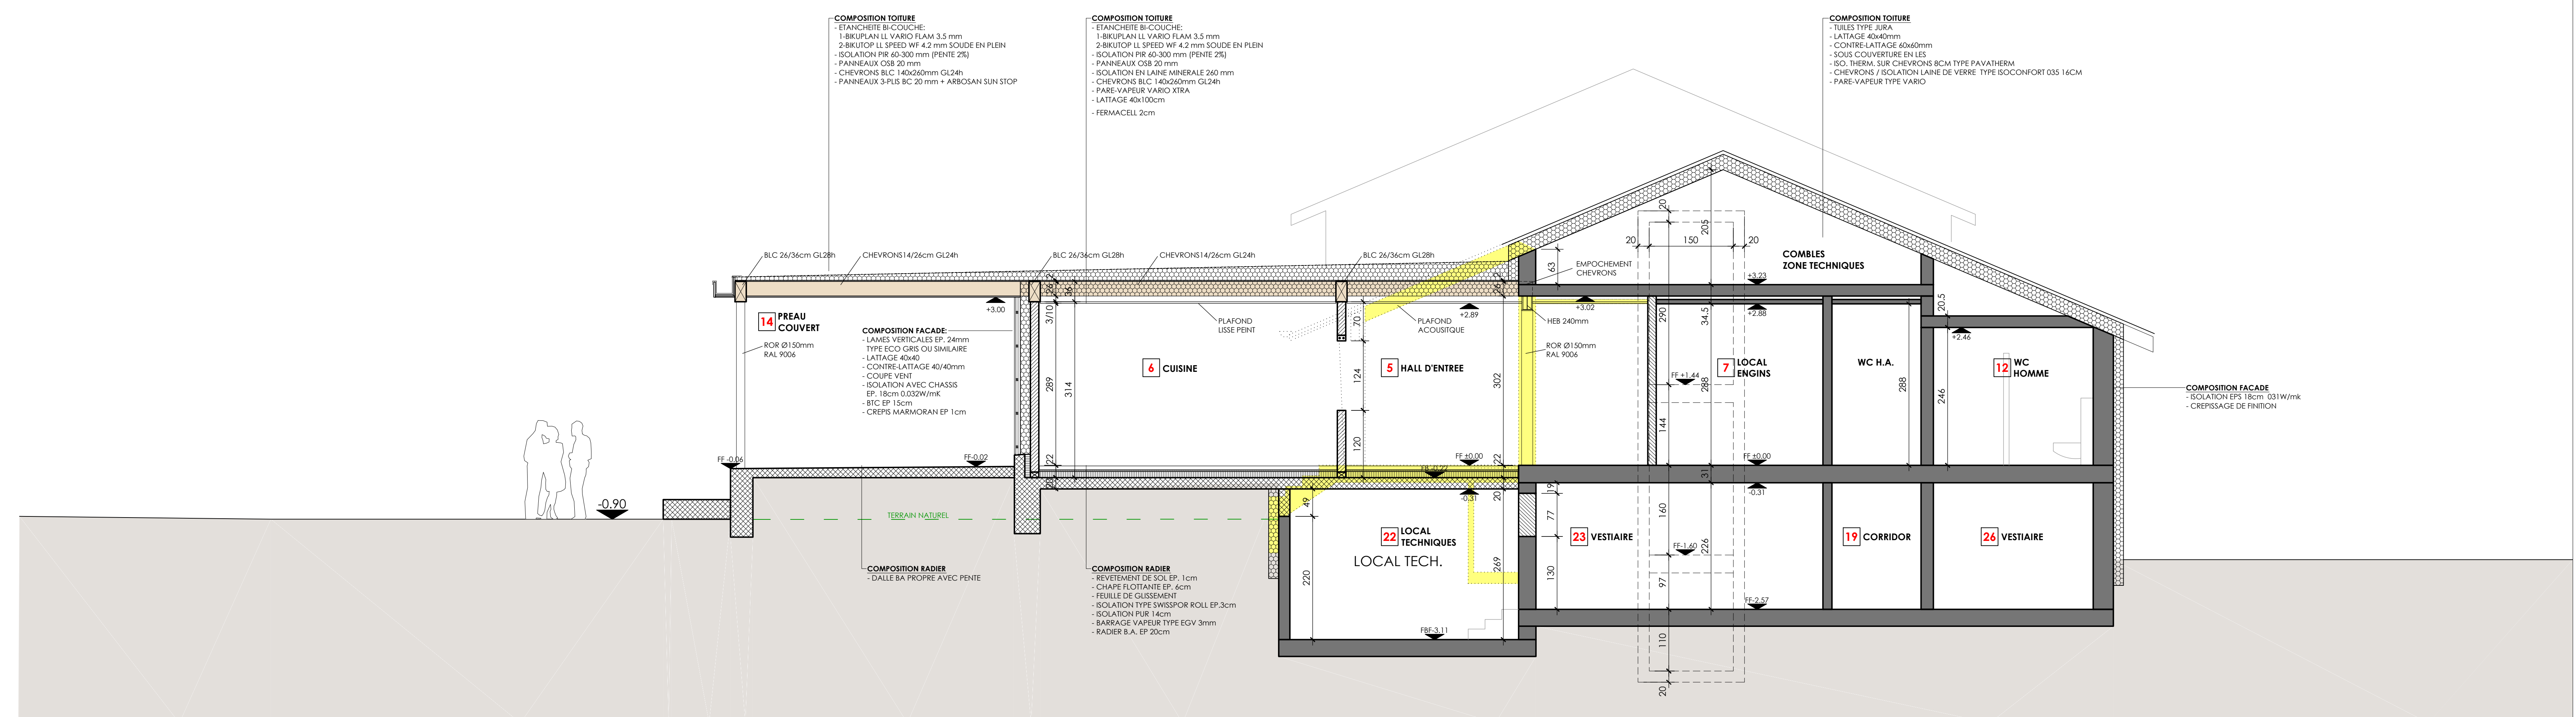

COUPE A-A

