


COMMUNE DE CHÂTILLON

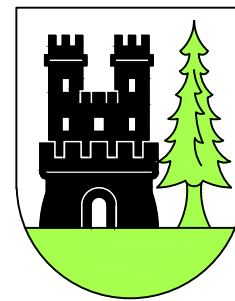


Traversée du village
Secteur 1b

Réfection de la chaussée
et des réseaux souterrains

PROJET DE L'OUVRAGE

SITUATION 1:200

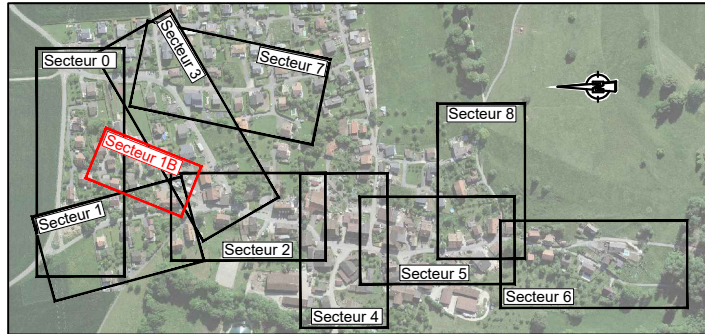

sd ingénierie

Auteur du projet:

CH - 2000 Delémont
Rue Victor-Hug 18
Tél. +41 32 421 44 44
info@sd-ingenierie.ch

CH - 2000 Porrentruy
Rue de l'Industrie 15
Tél. +41 32 446 44 33
info@sd-ingenierie.ch

CH - 2740 Moutier
Rue de l'Hôtel-de-Ville 12
Tél. +41 32 498 11 47
info@sd-ingenierie.ch

No DOSSIER :		date	dessin	contr.
19- 1200		27.10.2023	IA/YBe	MCh
		27.11.2024	YBe	MCh
No PLAN:				
017				
FORMAT :				
				105 x 30 cm

LEGENDE

ELEMENTS

Bâtiments

Chaussée principale

EXISTANTS

PROJETES

RÉSEAUX EXISTANTS

chambre

Eaux mixtes (EM)

chambre

Eaux résiduelles (ER)

dépotoir

Eaux claires (EC)

chambre

Eaux mixtes déversées (EMD)

chambre

Eau potable

hydrant

Electricité

candélabre

Swisscom

RÉSEAUX PROJETES

chambre


Eaux mixtes (EM)

hydrant

Eau potable

vanne

Swisscom

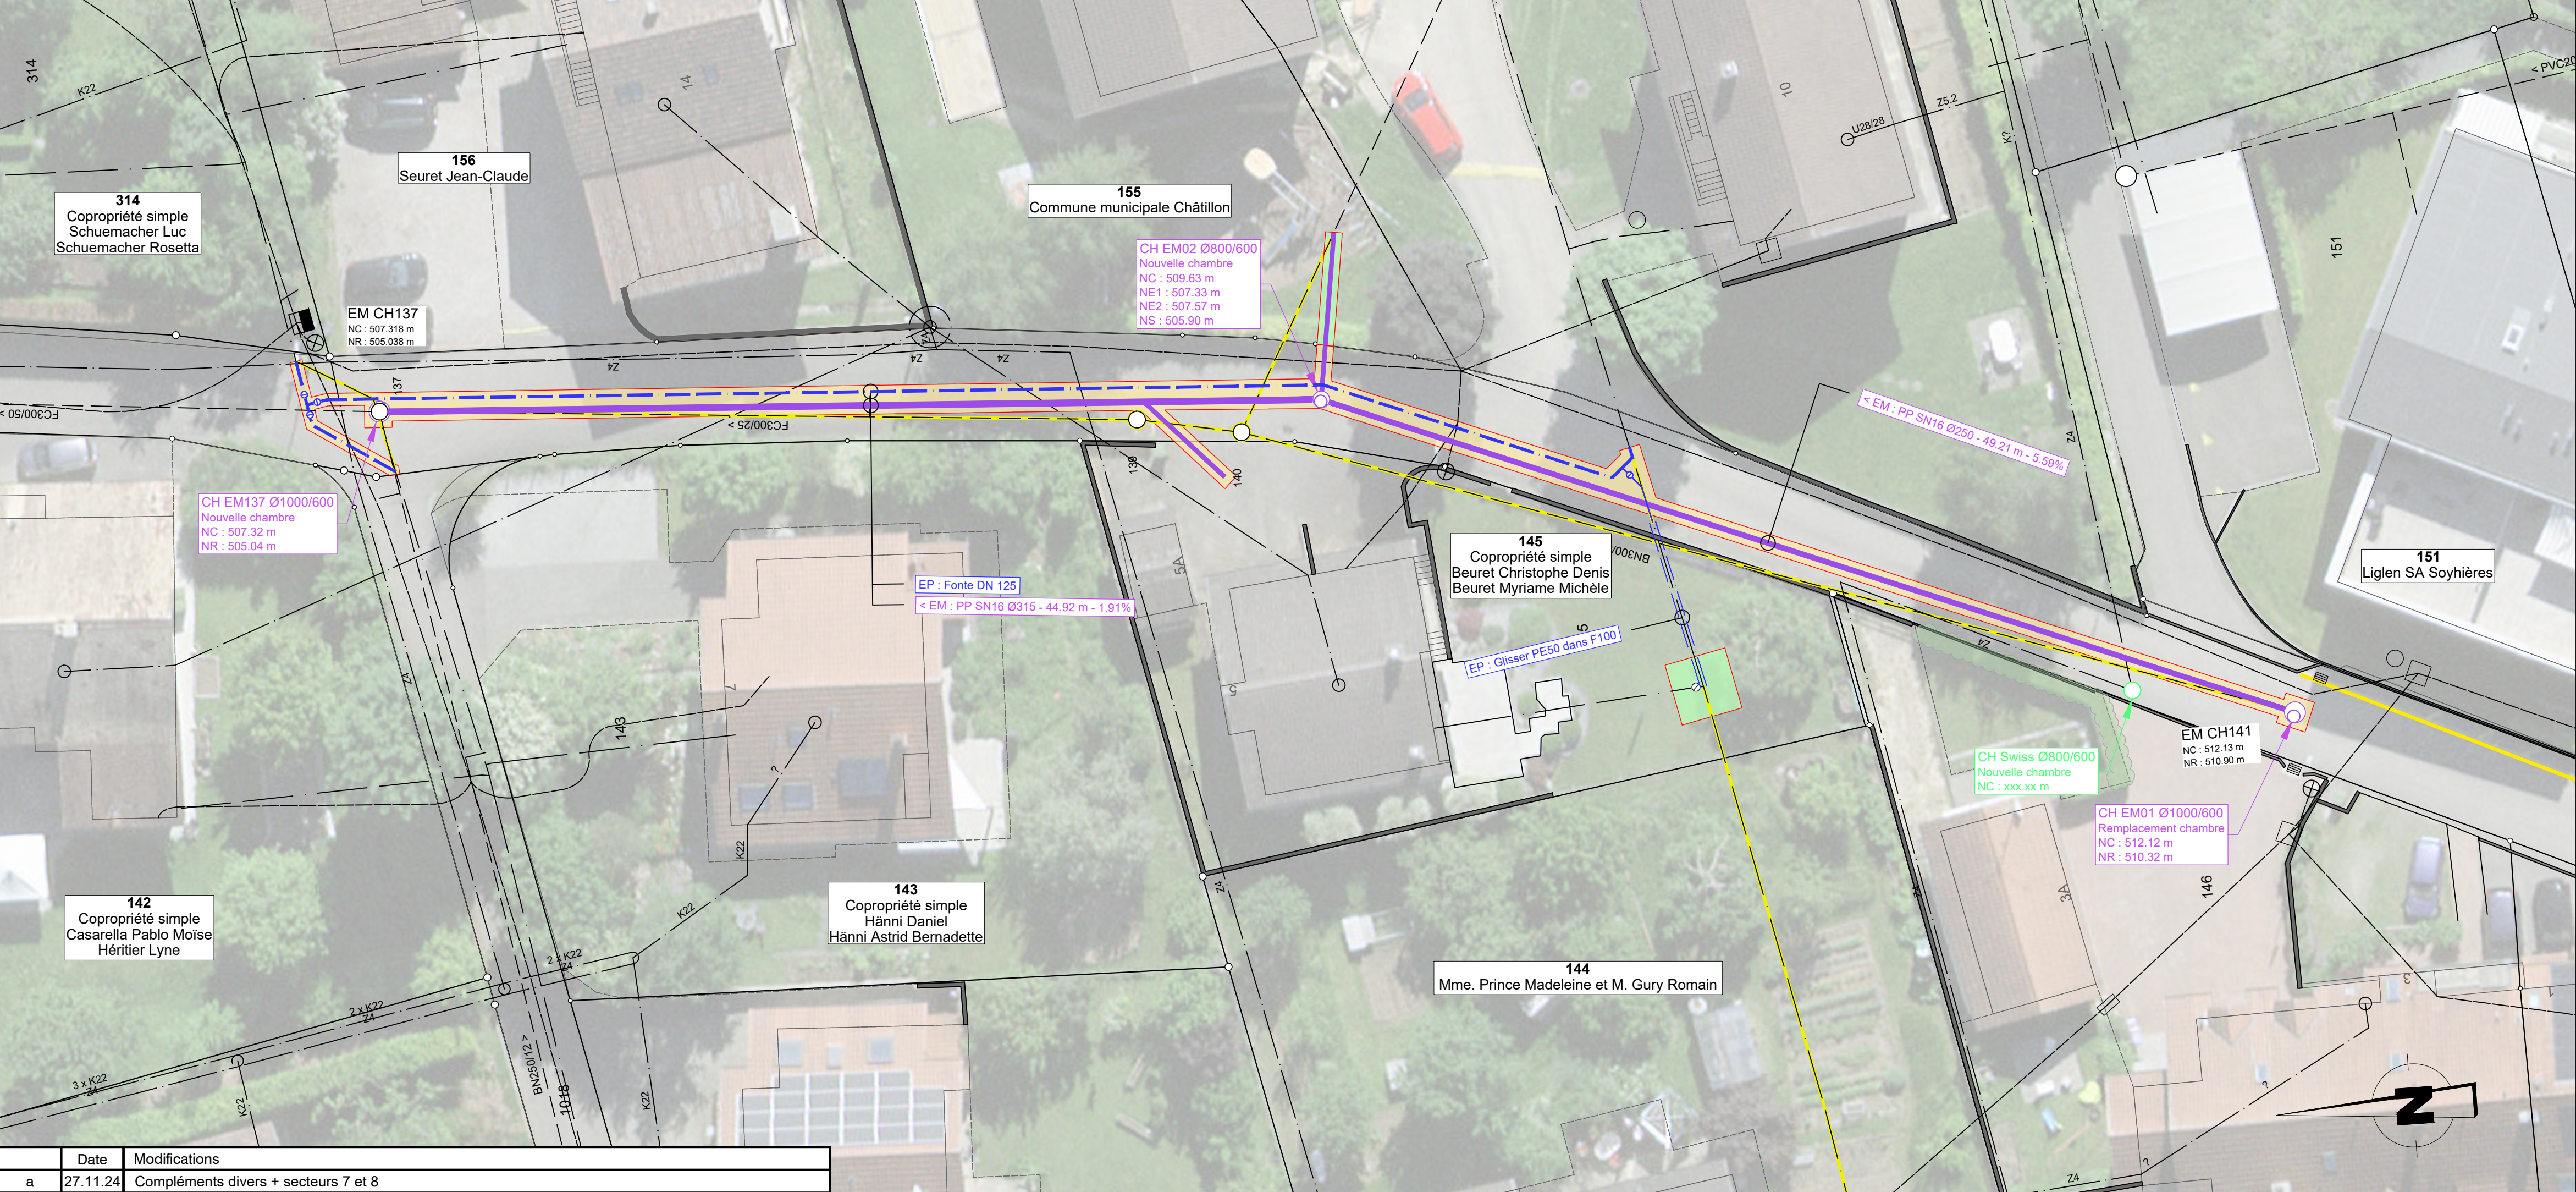

	Date	Modifications
a	27.11.24	Compléments divers + secteurs 7 et 8